




KLAD LISTŮ

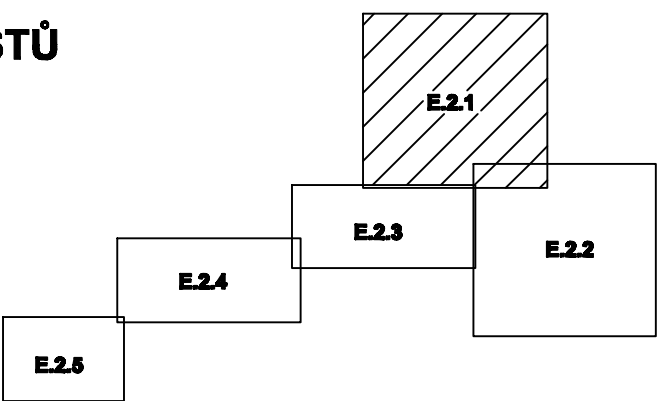


LEGENDA
NAVRHOVANÉ OBJEKTY

- SPLAŠKOVÁ KANALIZACE
- VÝTLAK SPLAŠKOVÉ KANALIZACE
- ODBOČKY SPLAŠKOVÉ KANALIZACE
- REVIZNÍ ŠACHTY SPLAŠKOVÉ KANALIZACE
- ČERPAČÍ STANICE SPLAŠKOVÝCH VOD
- PŘÍPOJKA NN
- DEŠŤOVÁ KANALIZACE
- REVIZNÍ ŠACHTY DEŠŤOVÉ KANALIZACE
- ODBOČKY DEŠŤOVÉ KANALIZACE
- VÝŠŤNÍ OBJEKTY

OBJEKTY ZOV

- HRANICE STAVENIŠTĚ, MANIPULAČNÍ PRUH
- PŘÍJEZD VOZIDEL NA STAVENIŠTĚ, PŘÍJEZD UVNITŘ STAVENIŠTĚ
- PLOCHY ZAŘÍZENÍ STAVENIŠTĚ, MEZIKLÁDKA ZEMNÍ

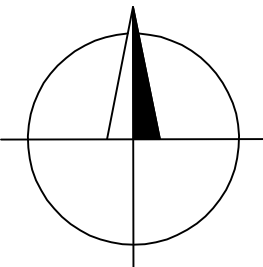

VYPRACOVAL: ING. ZIMMERMANN	ODP. PROJEKTANT: ING. ZIMMERMANN	HIP:	SOUBOR: E_2_situa-zov.dwg	ZAKÁZKOVÉ ČÍSLO: 2008003	
INVESTOR: OBEC ŽEROTÍN, ŽEROTÍN 13, 784 01 LITVEL				DATUM: 6 / 2008	FORMÁT: 8 A4
ZAKÁZKA: KANALIZACE ŽEROTÍN				STUPEŇ: DPS	MĚŘÍTKO: 1 : 1000
E - ZÁSADY ORGANIZACE VÝSTAVBY SITUACE ZOV - 1.část				Č. PŘÍLOHY: E.2.1	Č. KOPIE: