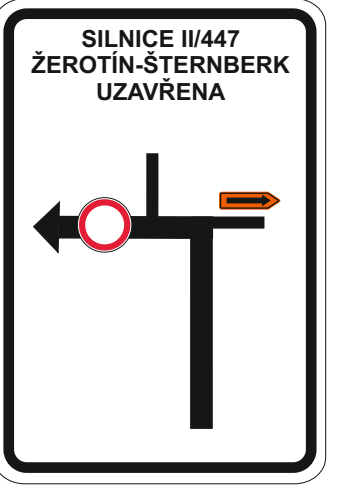
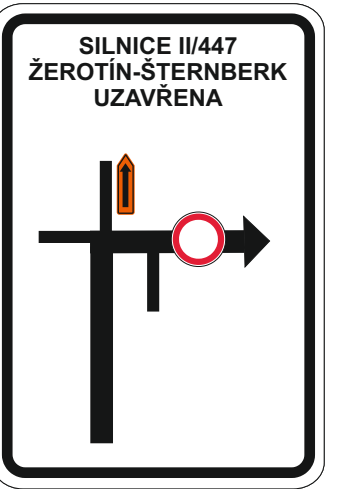
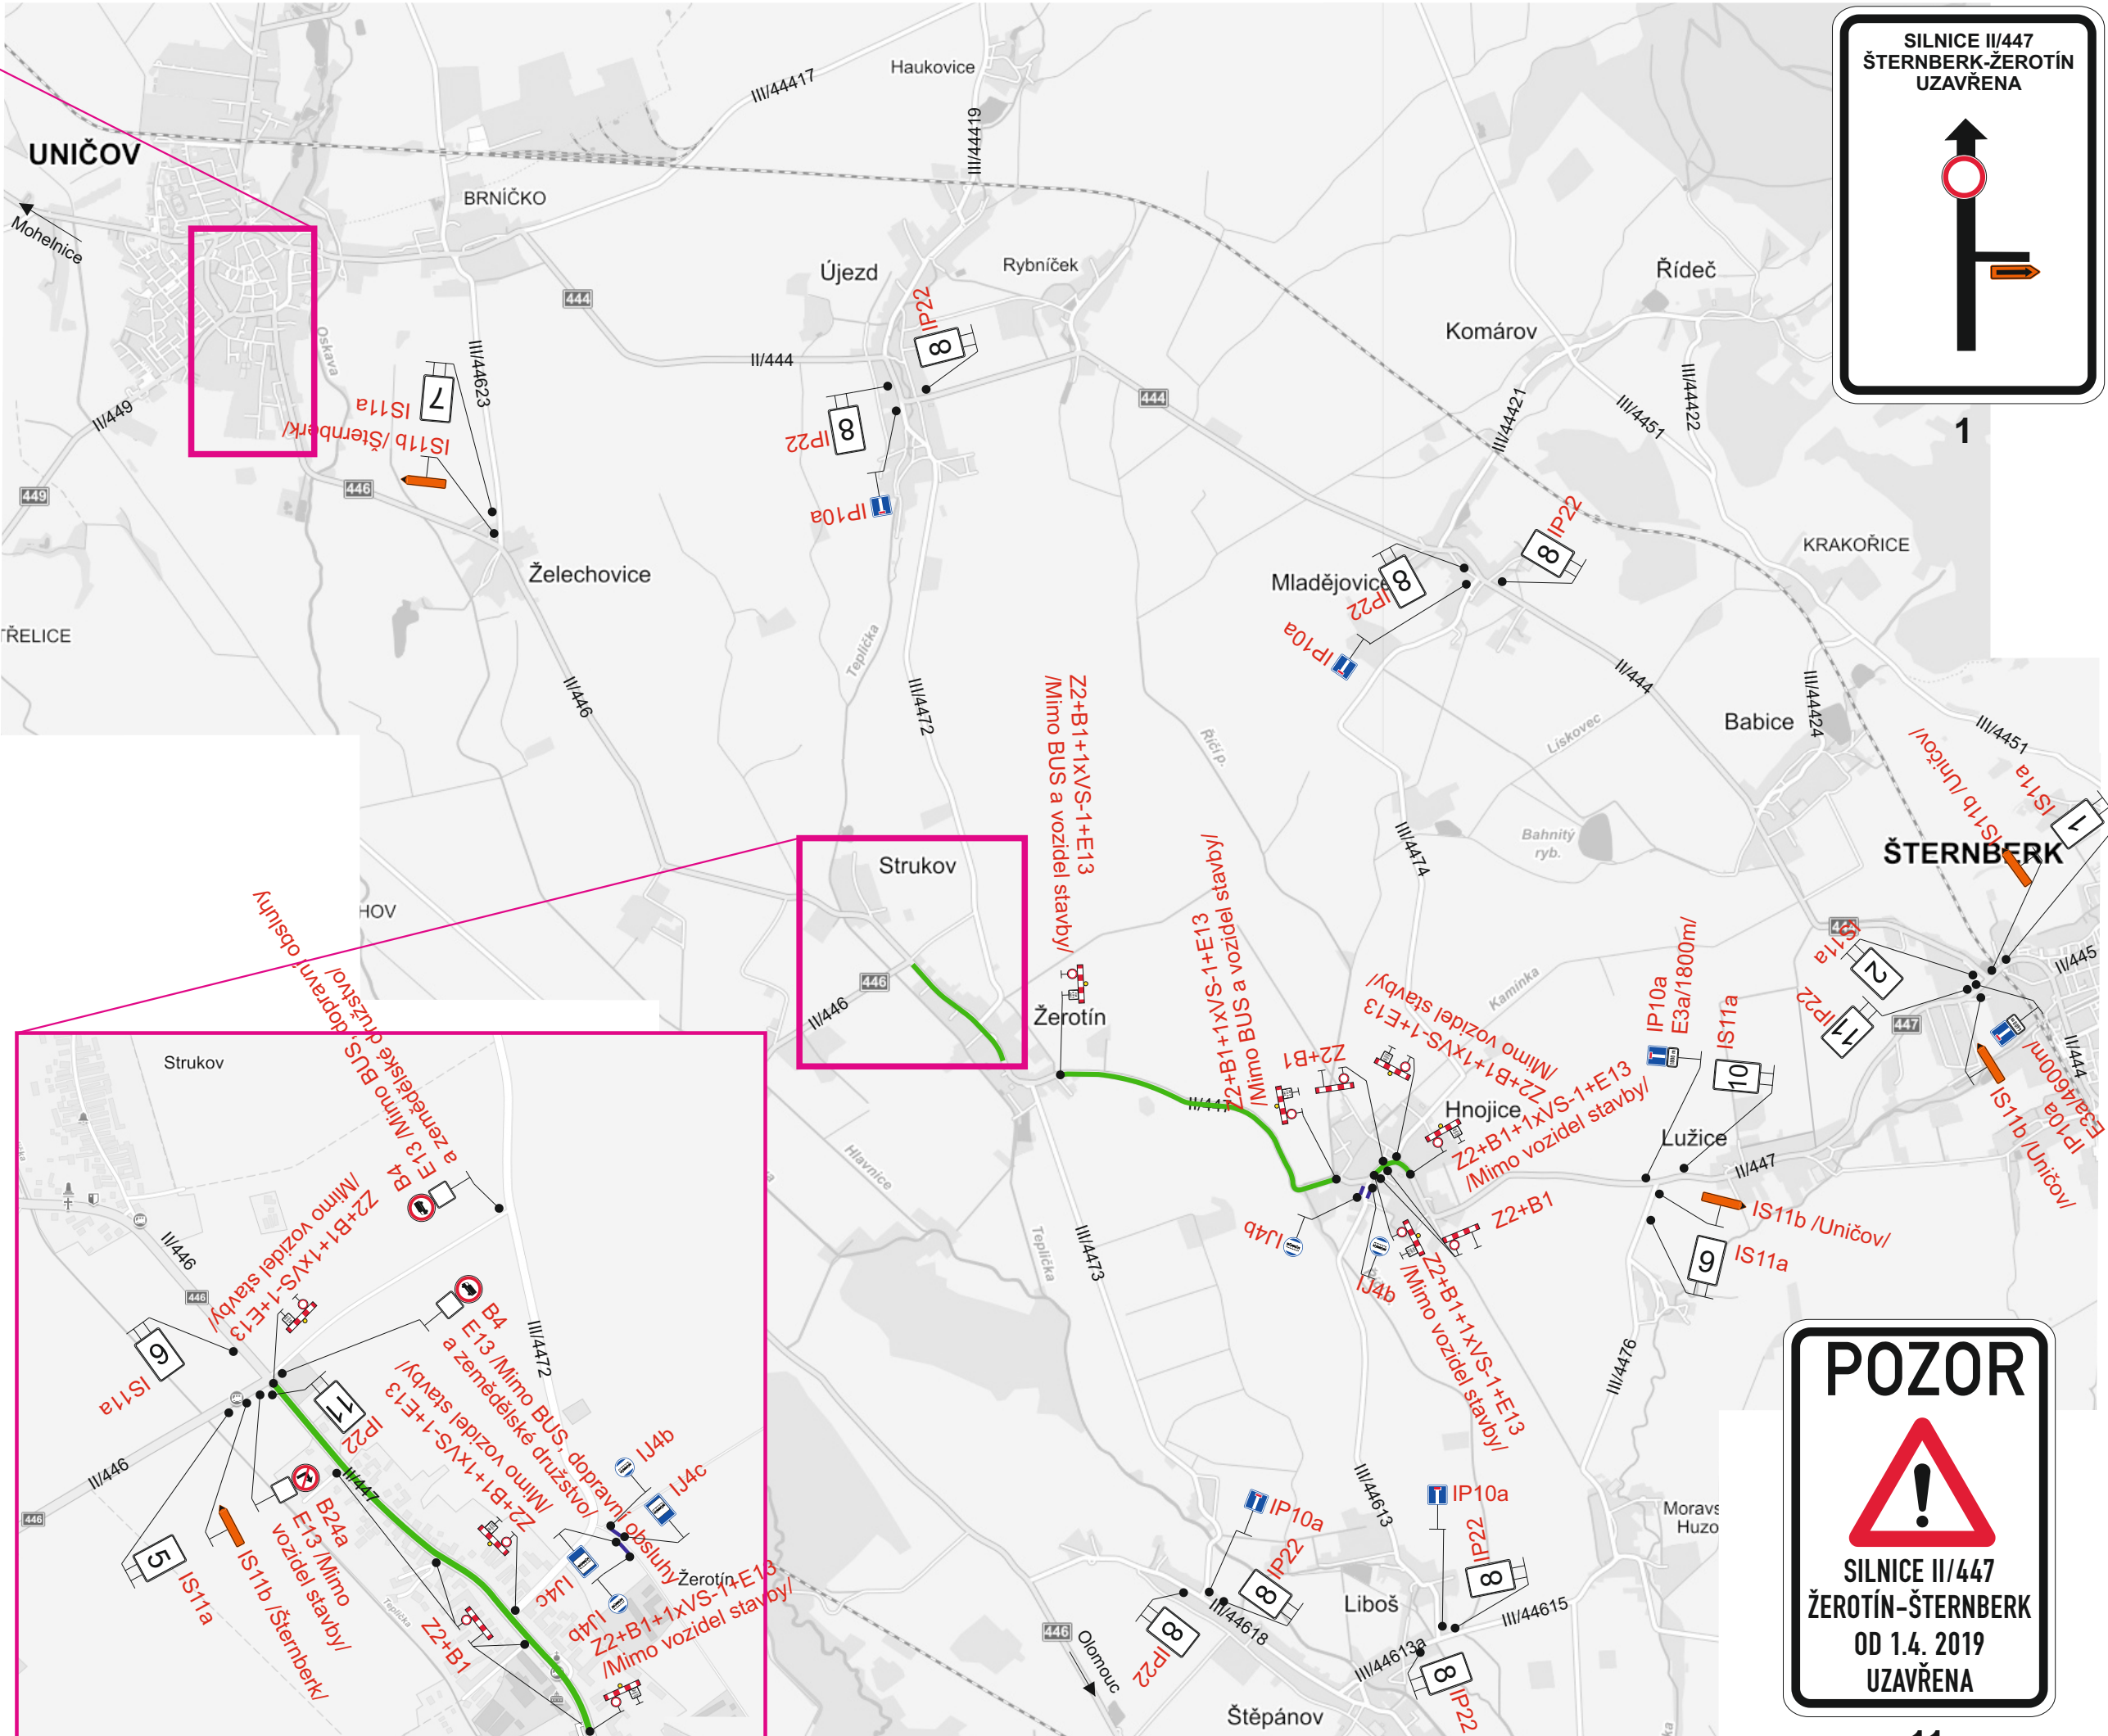
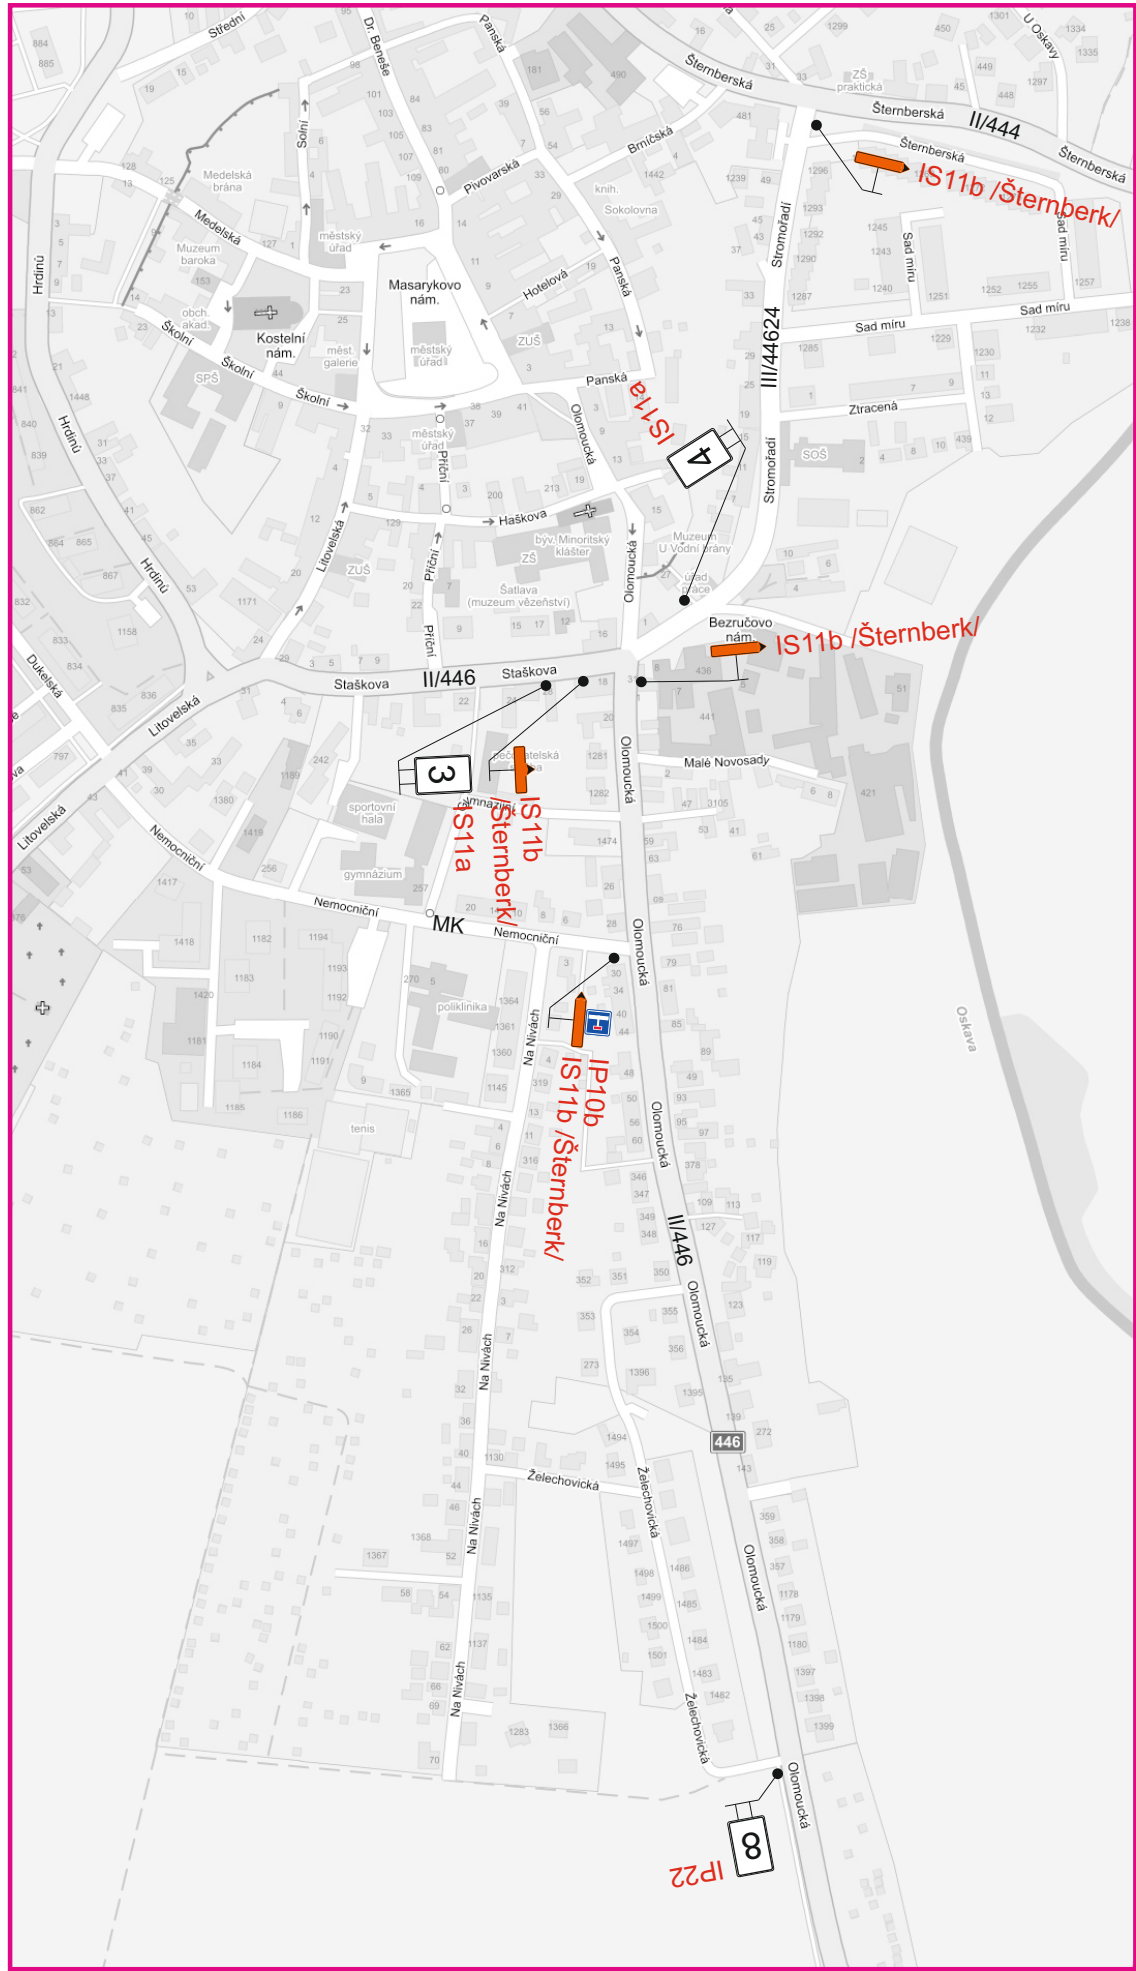


Dopravní značení IP22 (11.) bude umístěno 7 dní před zahájením stavby.
Uzavřený úsek (1.4.-26.5.2019)

Vypracoval: Ing. Jiří Bluma	Datum: 20.2.2019	SEKNE SEKNE, spol. s r.o. Hamerská 12, 772 00 Olomouc DIČ: CZ62363701 tel./fax: 585 311 867
II/447 Strukov - Šternberk		
Úplná uzavírka silnice II/447 - 1.etapa		
Přechodné dopravní značení		