
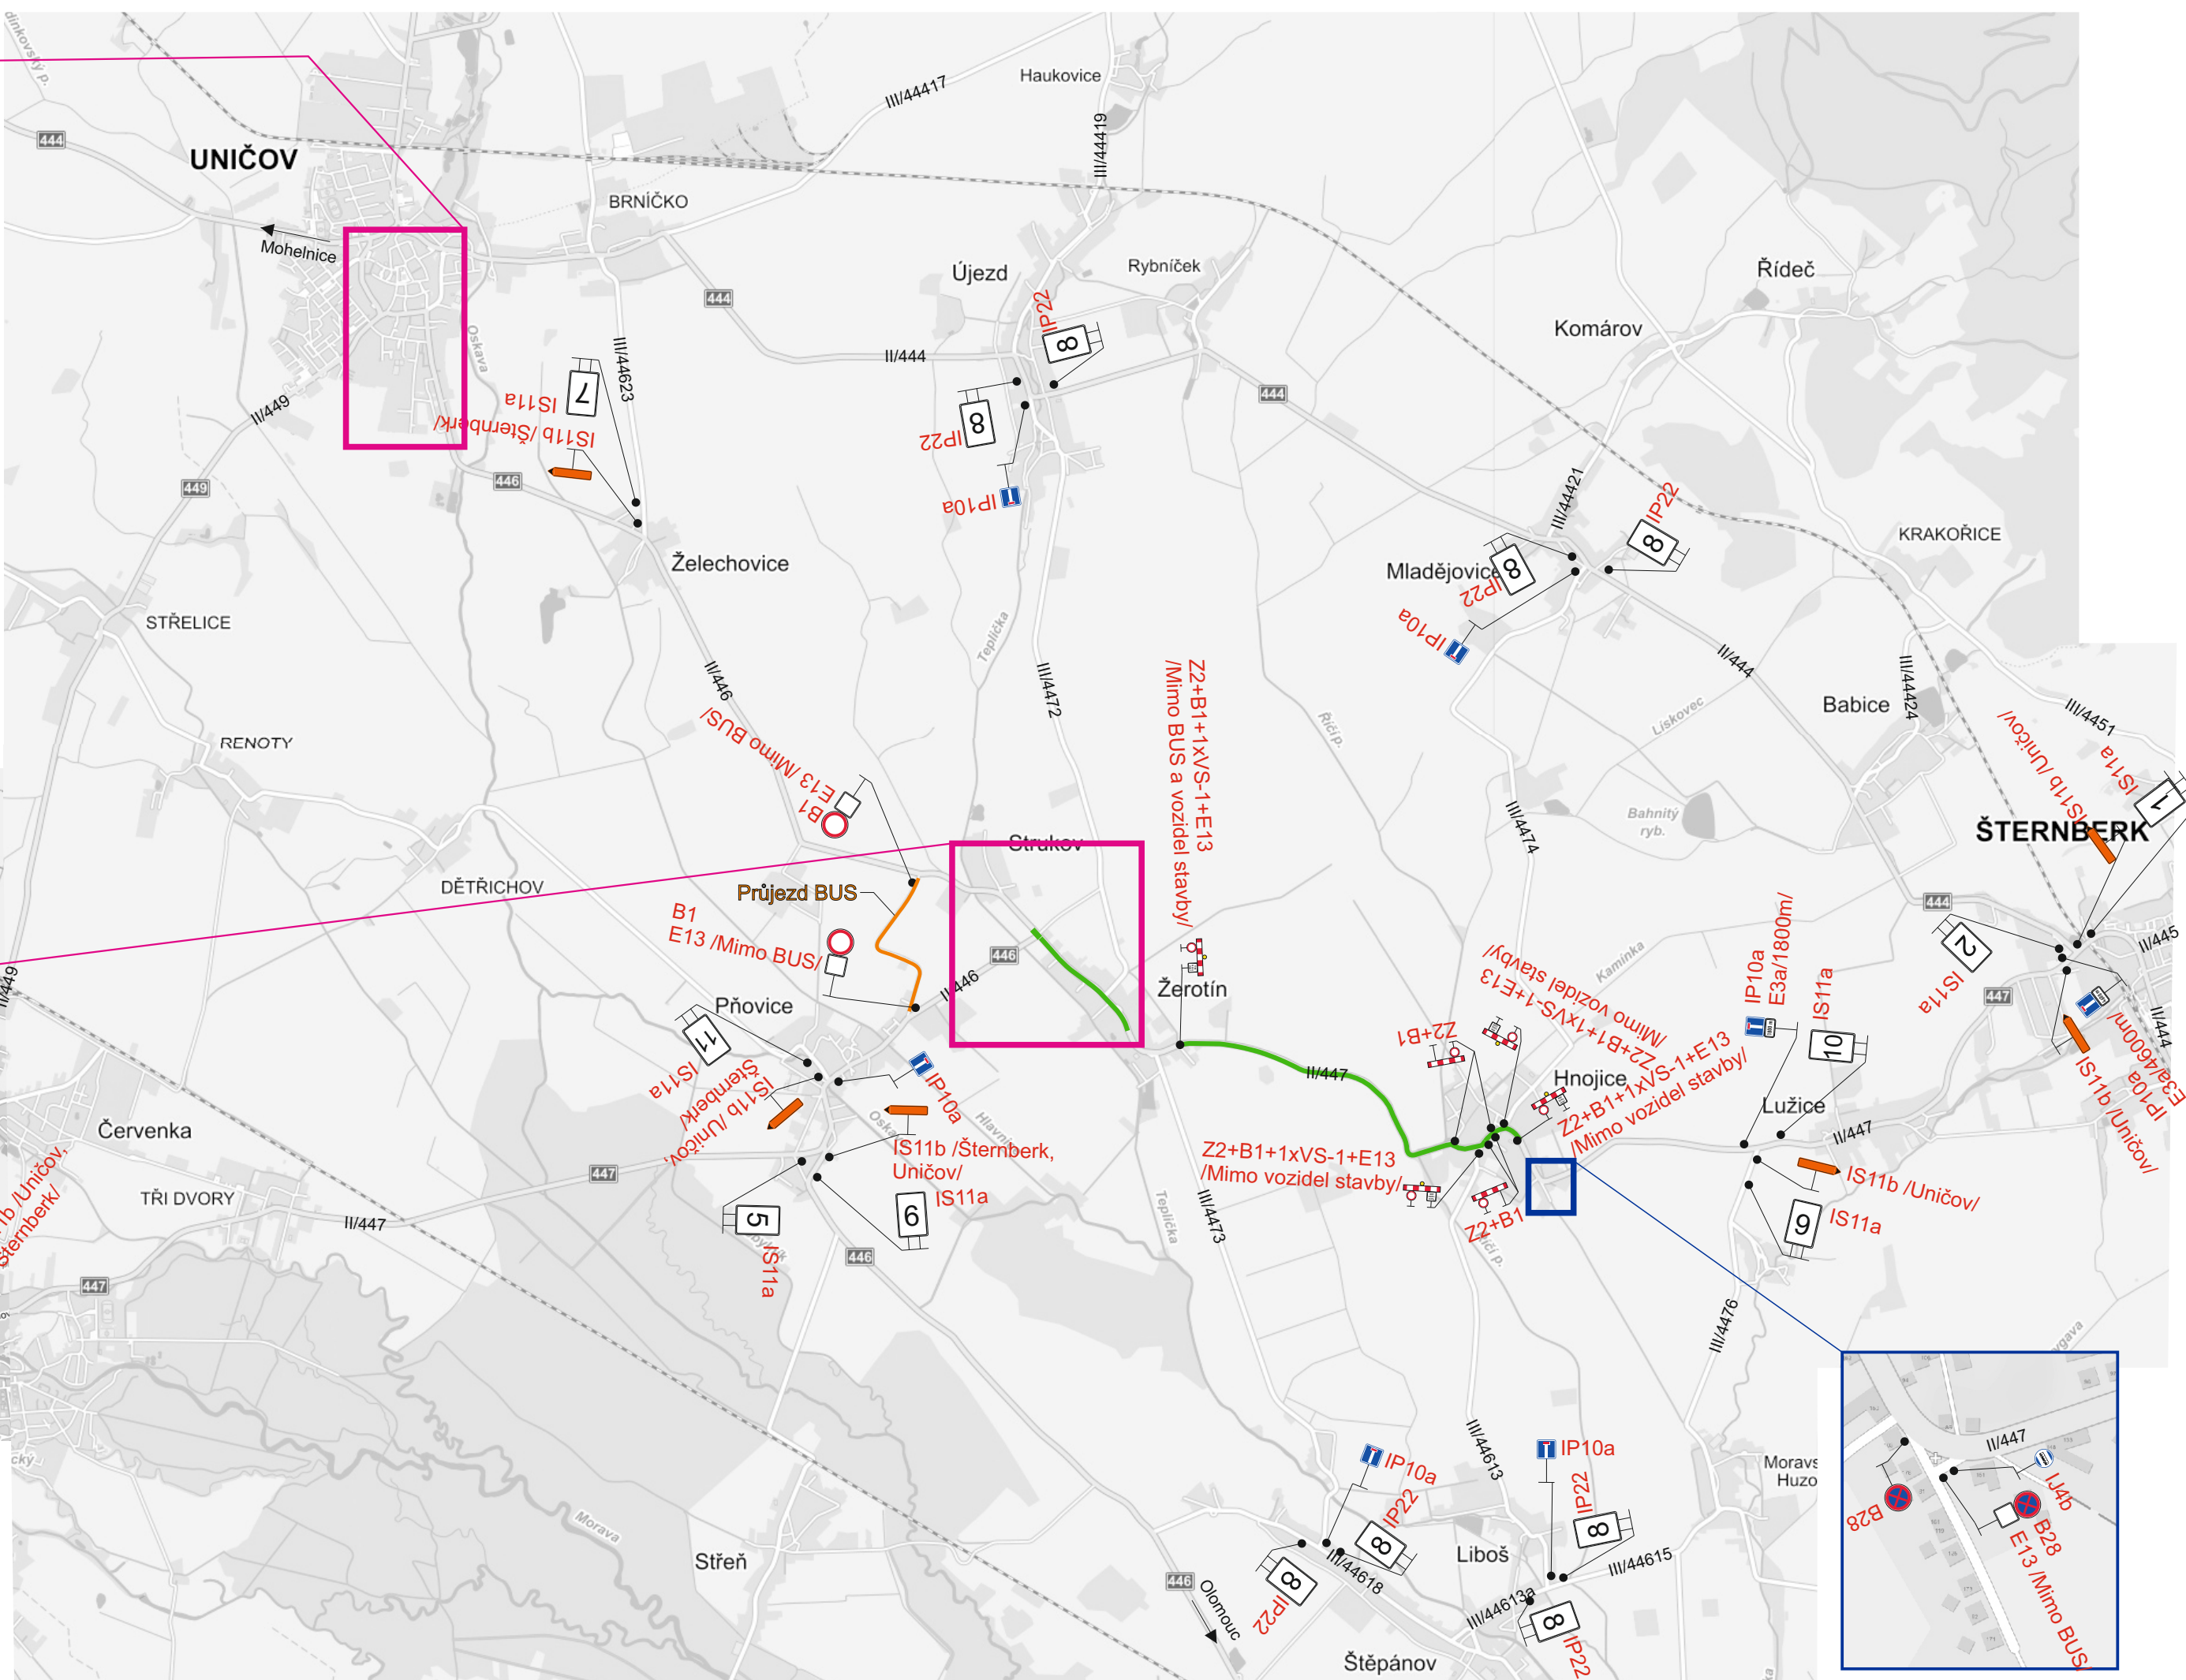
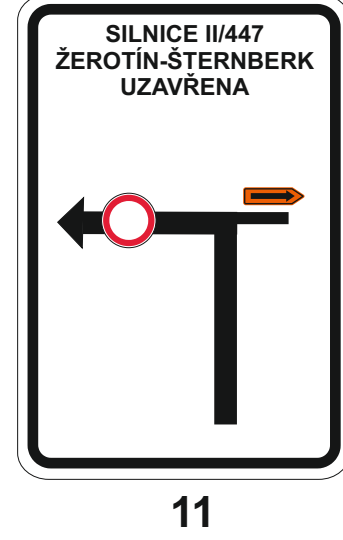
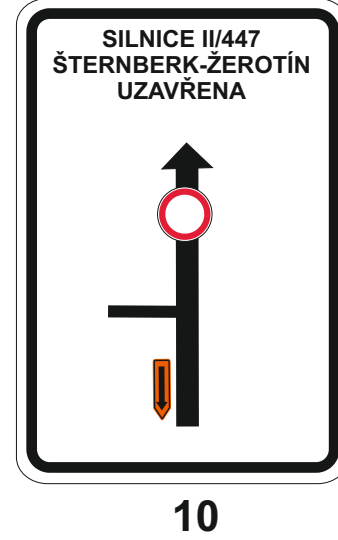
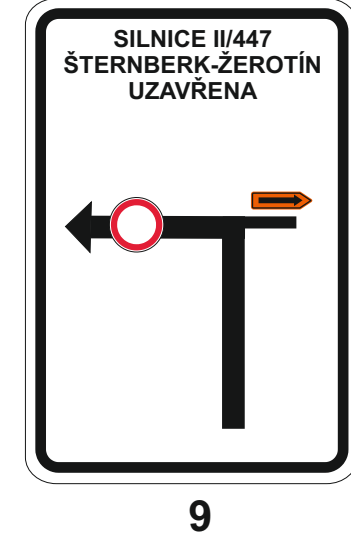
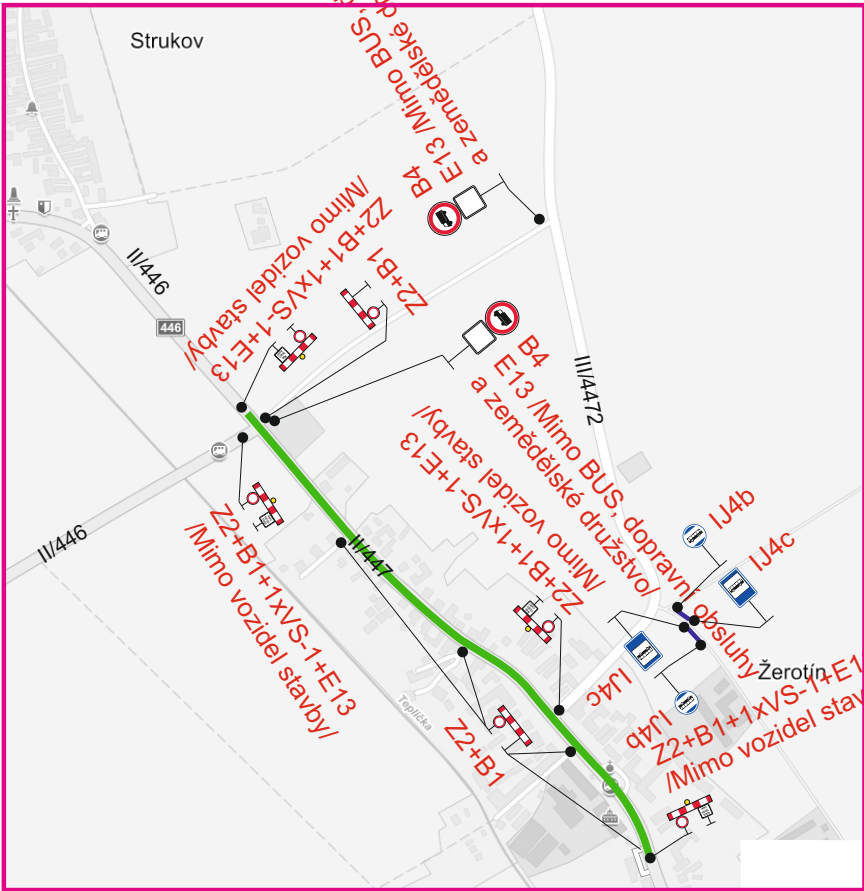


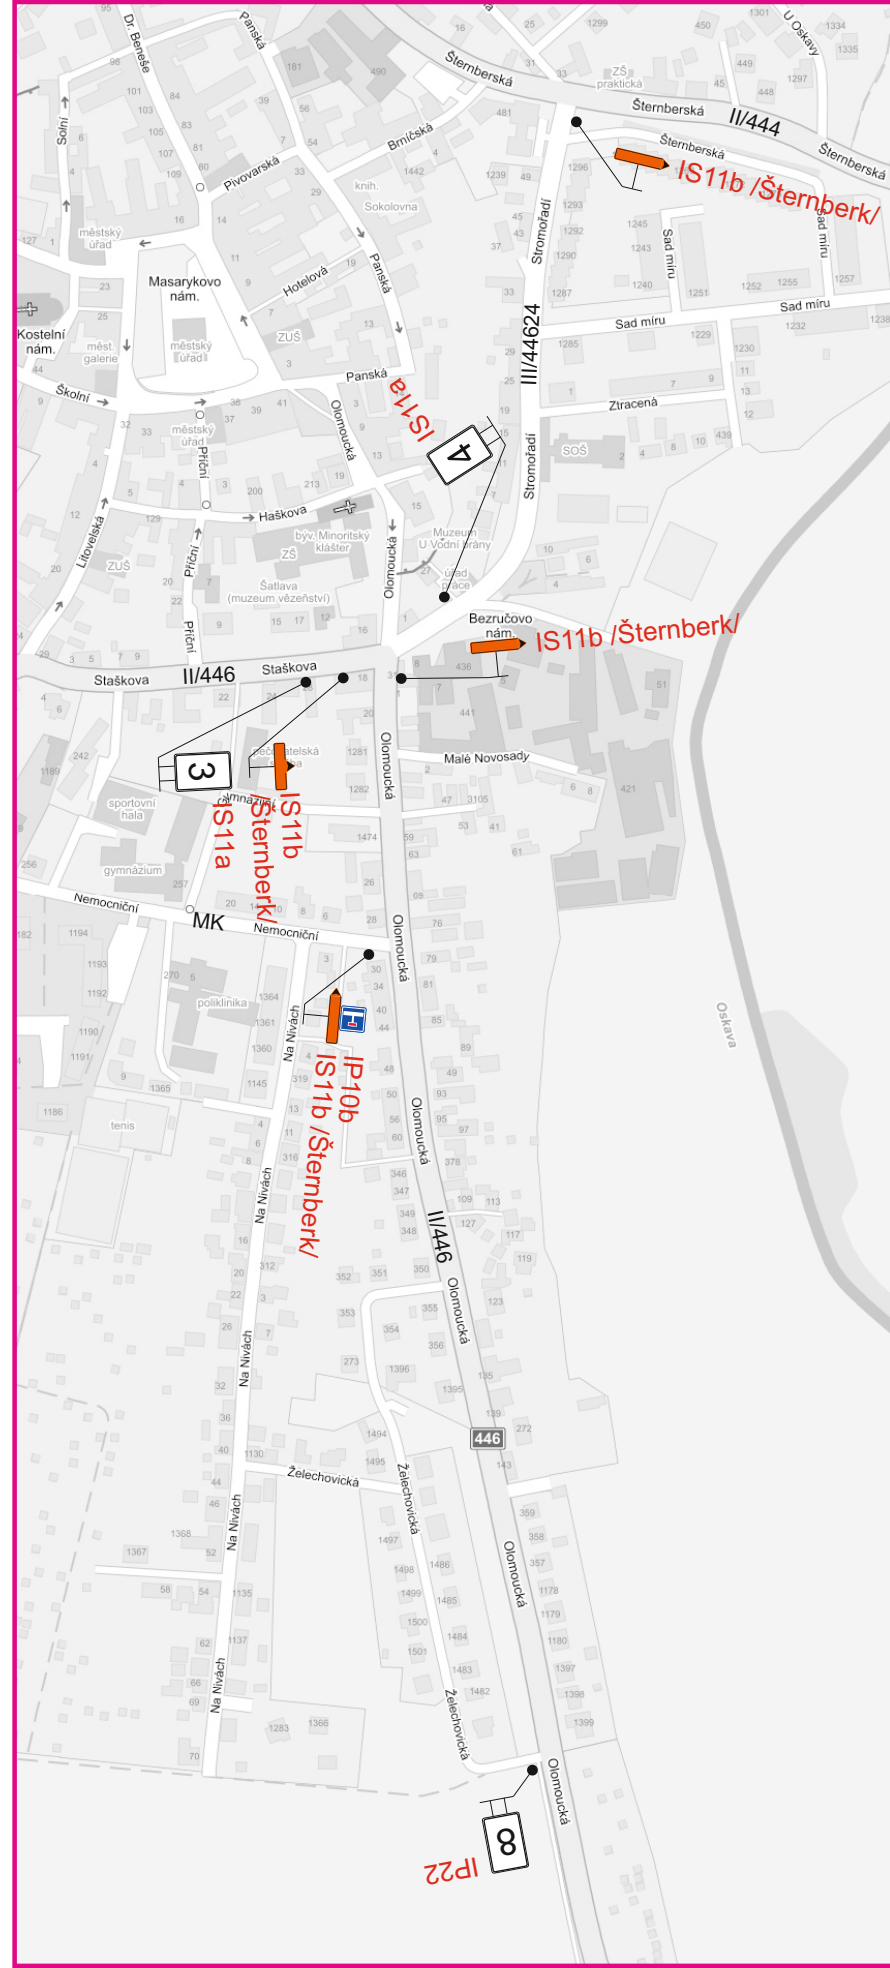

Uzavřený úsek (20.5.-26.5.2019)

Dopravní značení B28 s datem platnosti bude umístěno 7 dní před zahájením stavby.

Vypracoval: Ing. Jiří Bluma	Datum: 20.2.2019	SEKNE SEKNE, spol. s r.o. Hamerská 12, 772 00 Olomouc DIČ: CZ62363701 tel./fax: 585 311 867
II/447 Strukov - Šternberk		
Úplná uzavírka silnice II/447 - 1A.etapa		
Přechodné dopravní značení		