



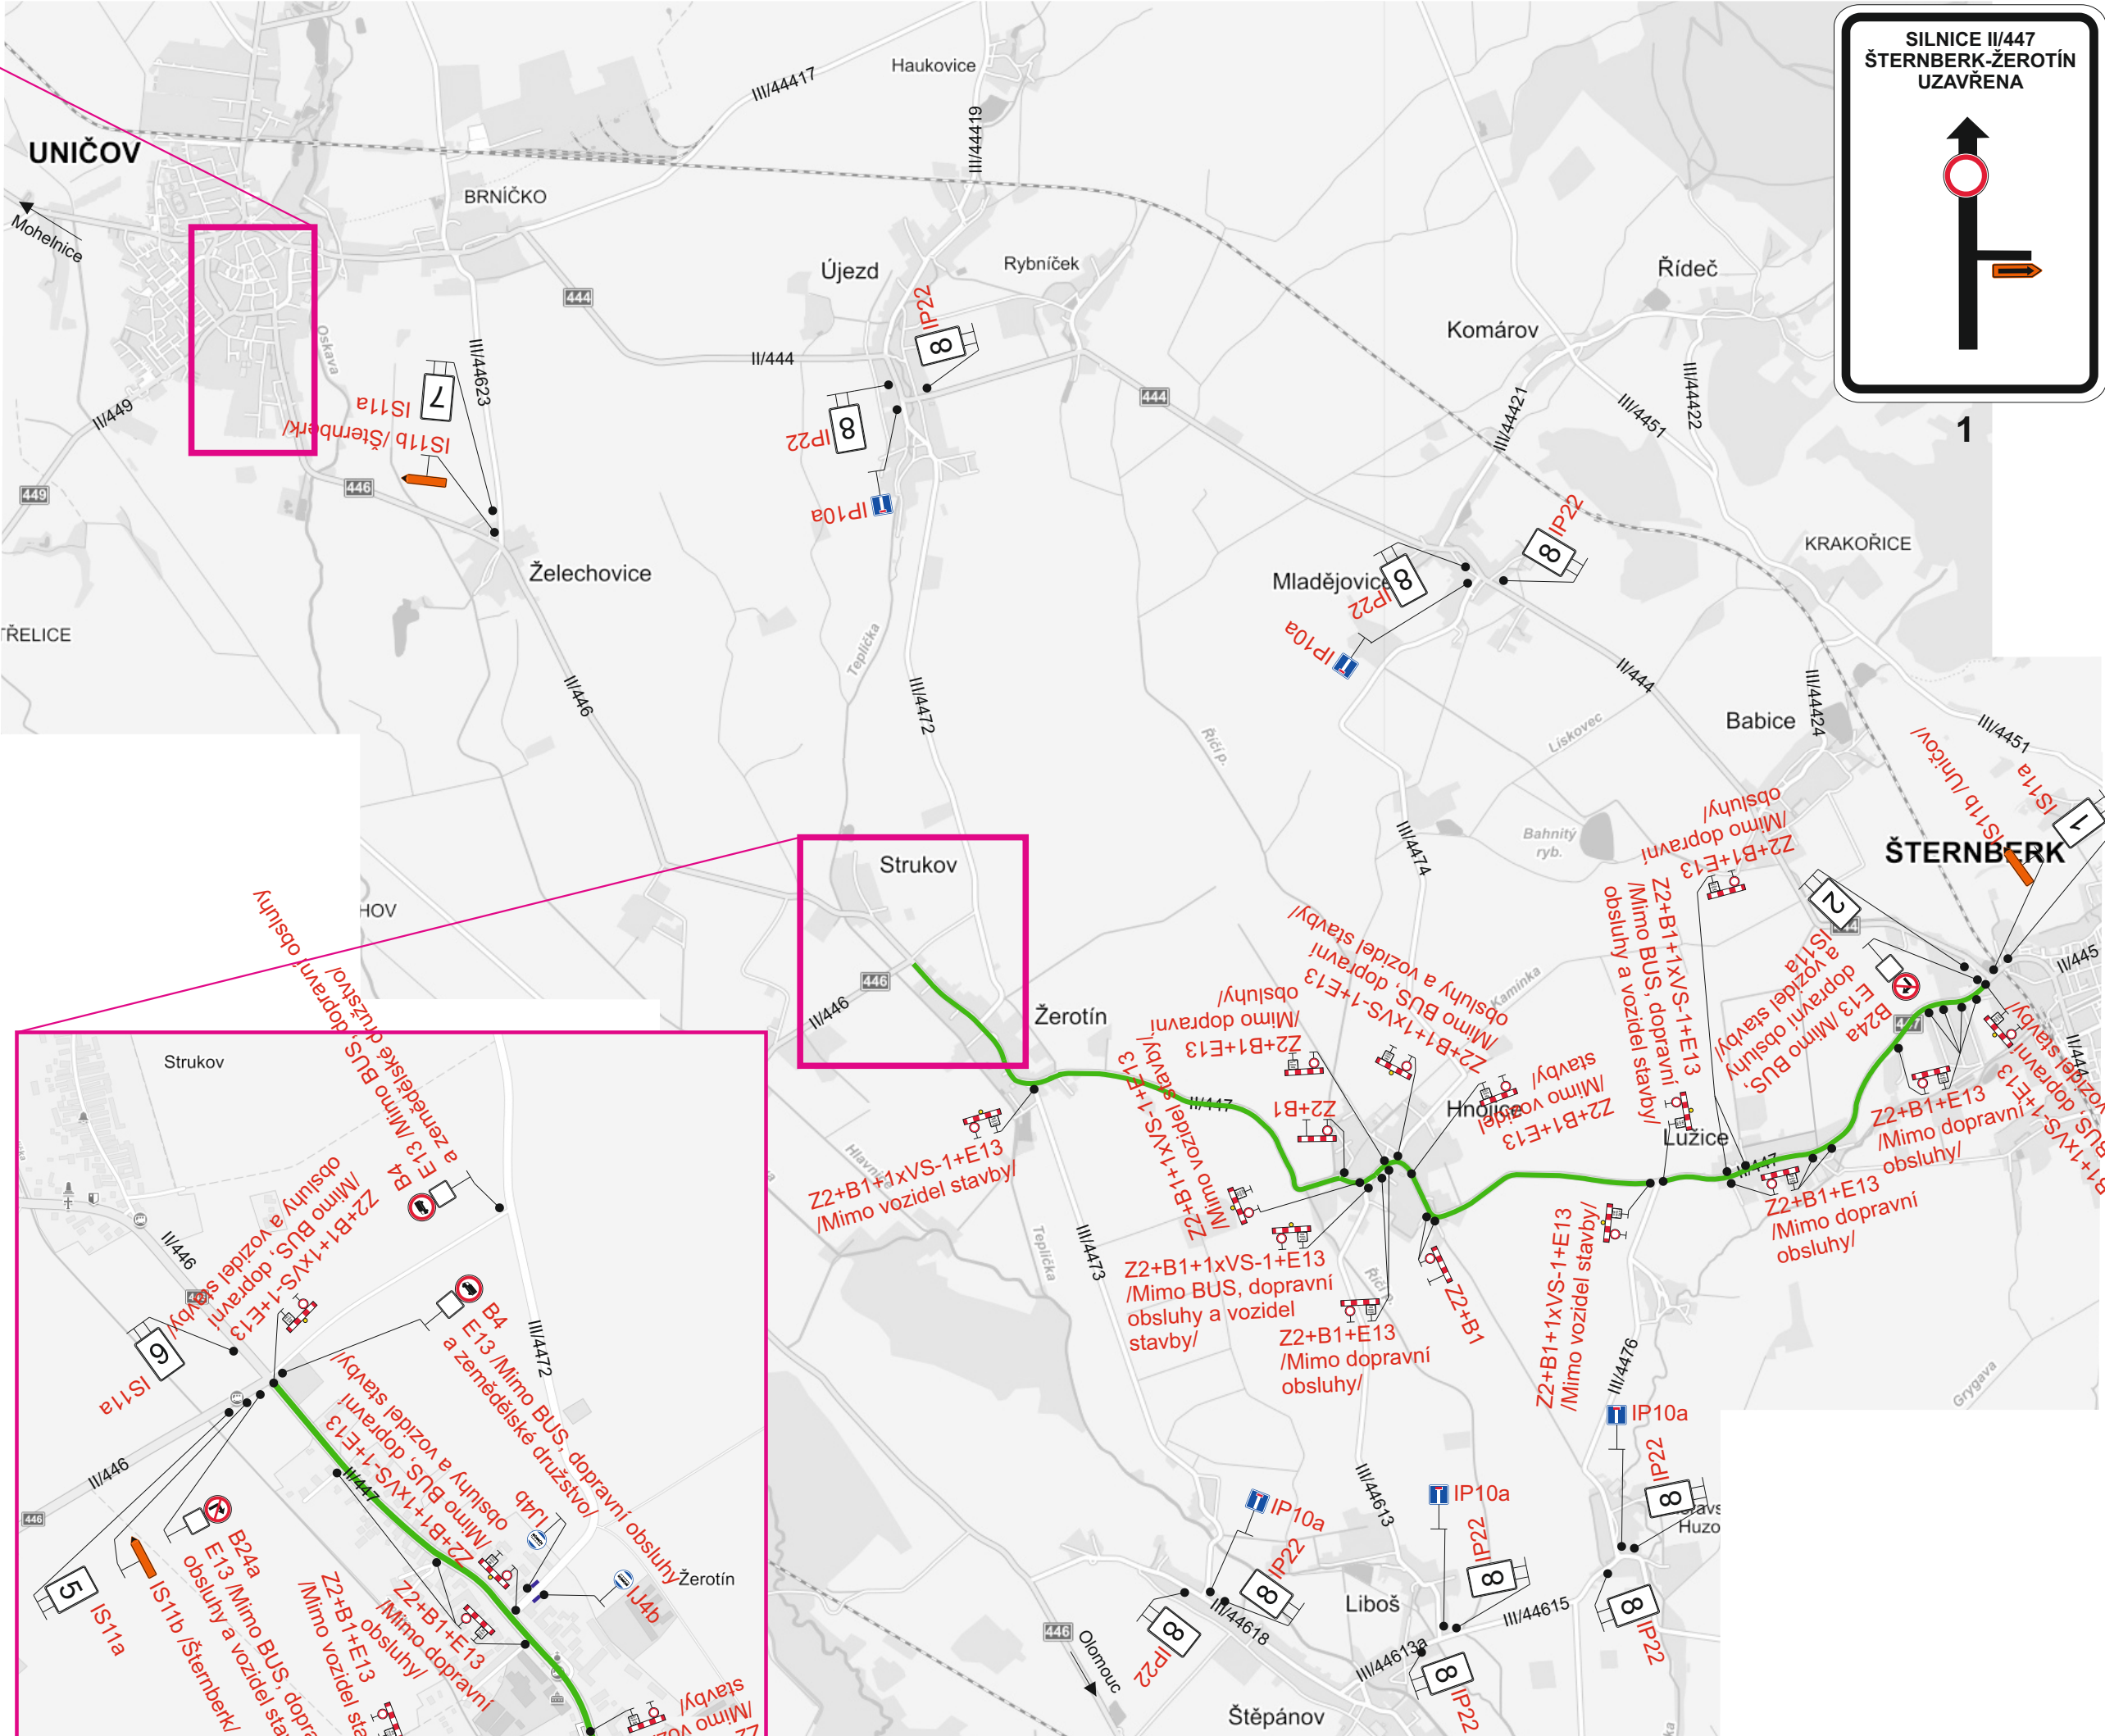

1

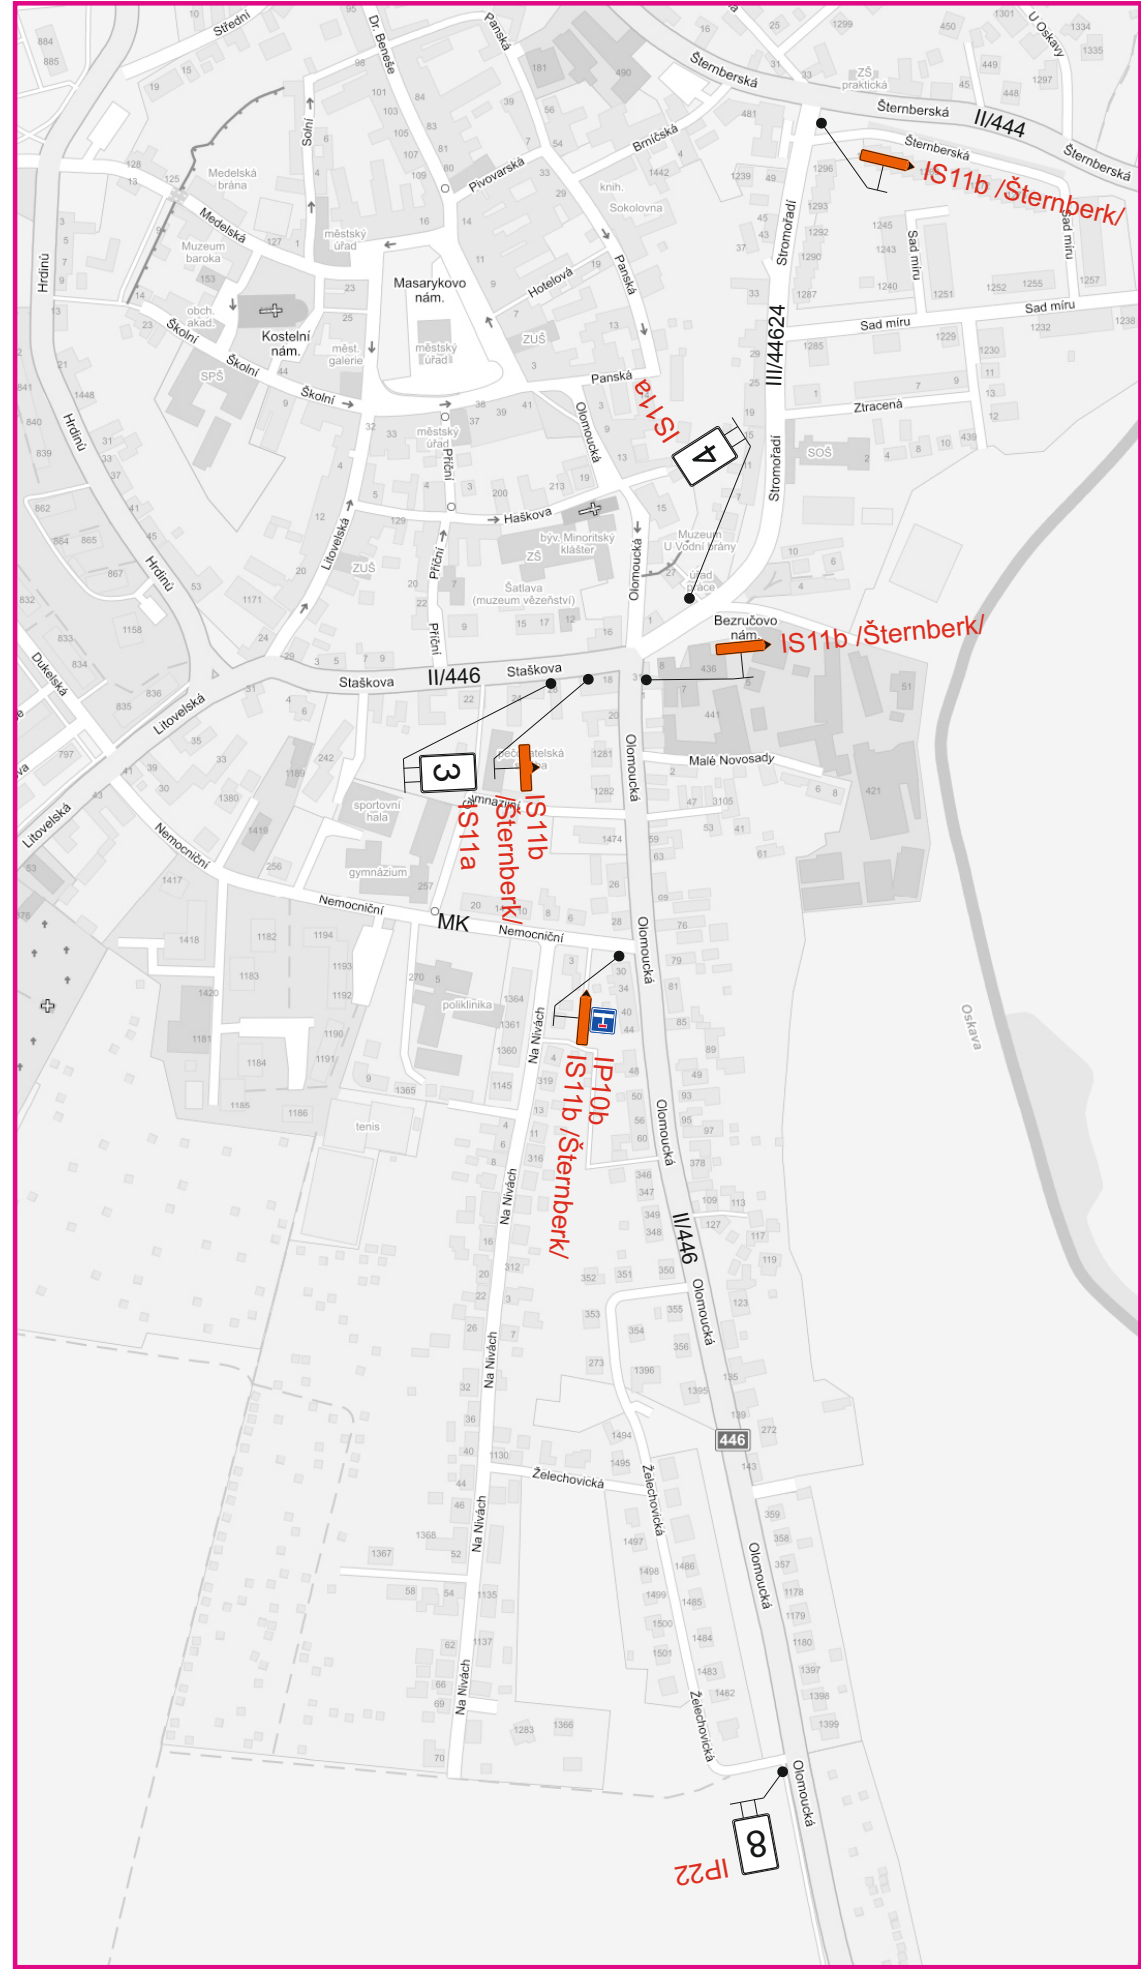


2



3




4

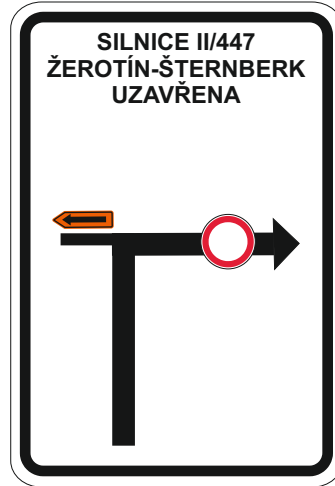

5



6

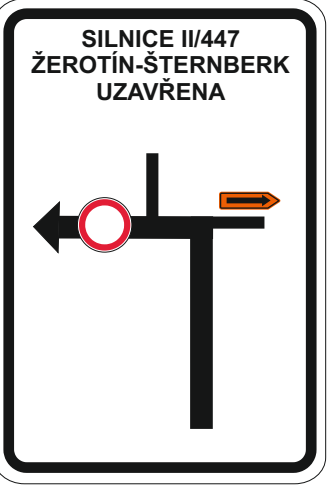

7



8

11x

Uzavřený úsek (17.6-1.9.2019)

Vypracoval: Ing. Jiří Bluma	Datum: 20.2.2019	SEKNE SEKNE, spol. s r.o. Hamerská 12, 772 00 Olomouc DIČ: CZ62363701 tel./fax: 585 311 867
II/447 Strukov - Šternberk		
Úplná uzavírka silnice II/447 - 3.etapa		
Přechodné dopravní značení		