
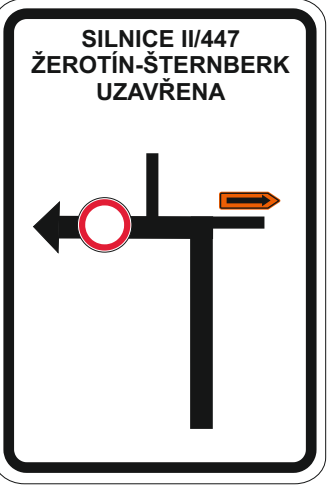
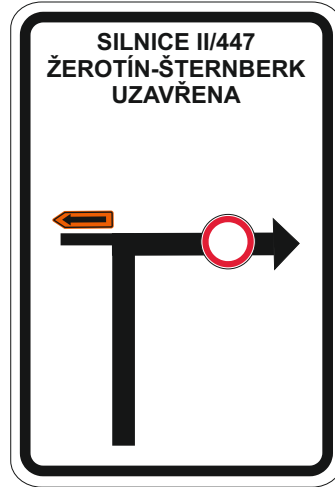
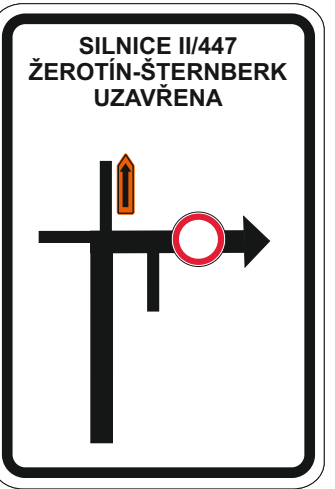
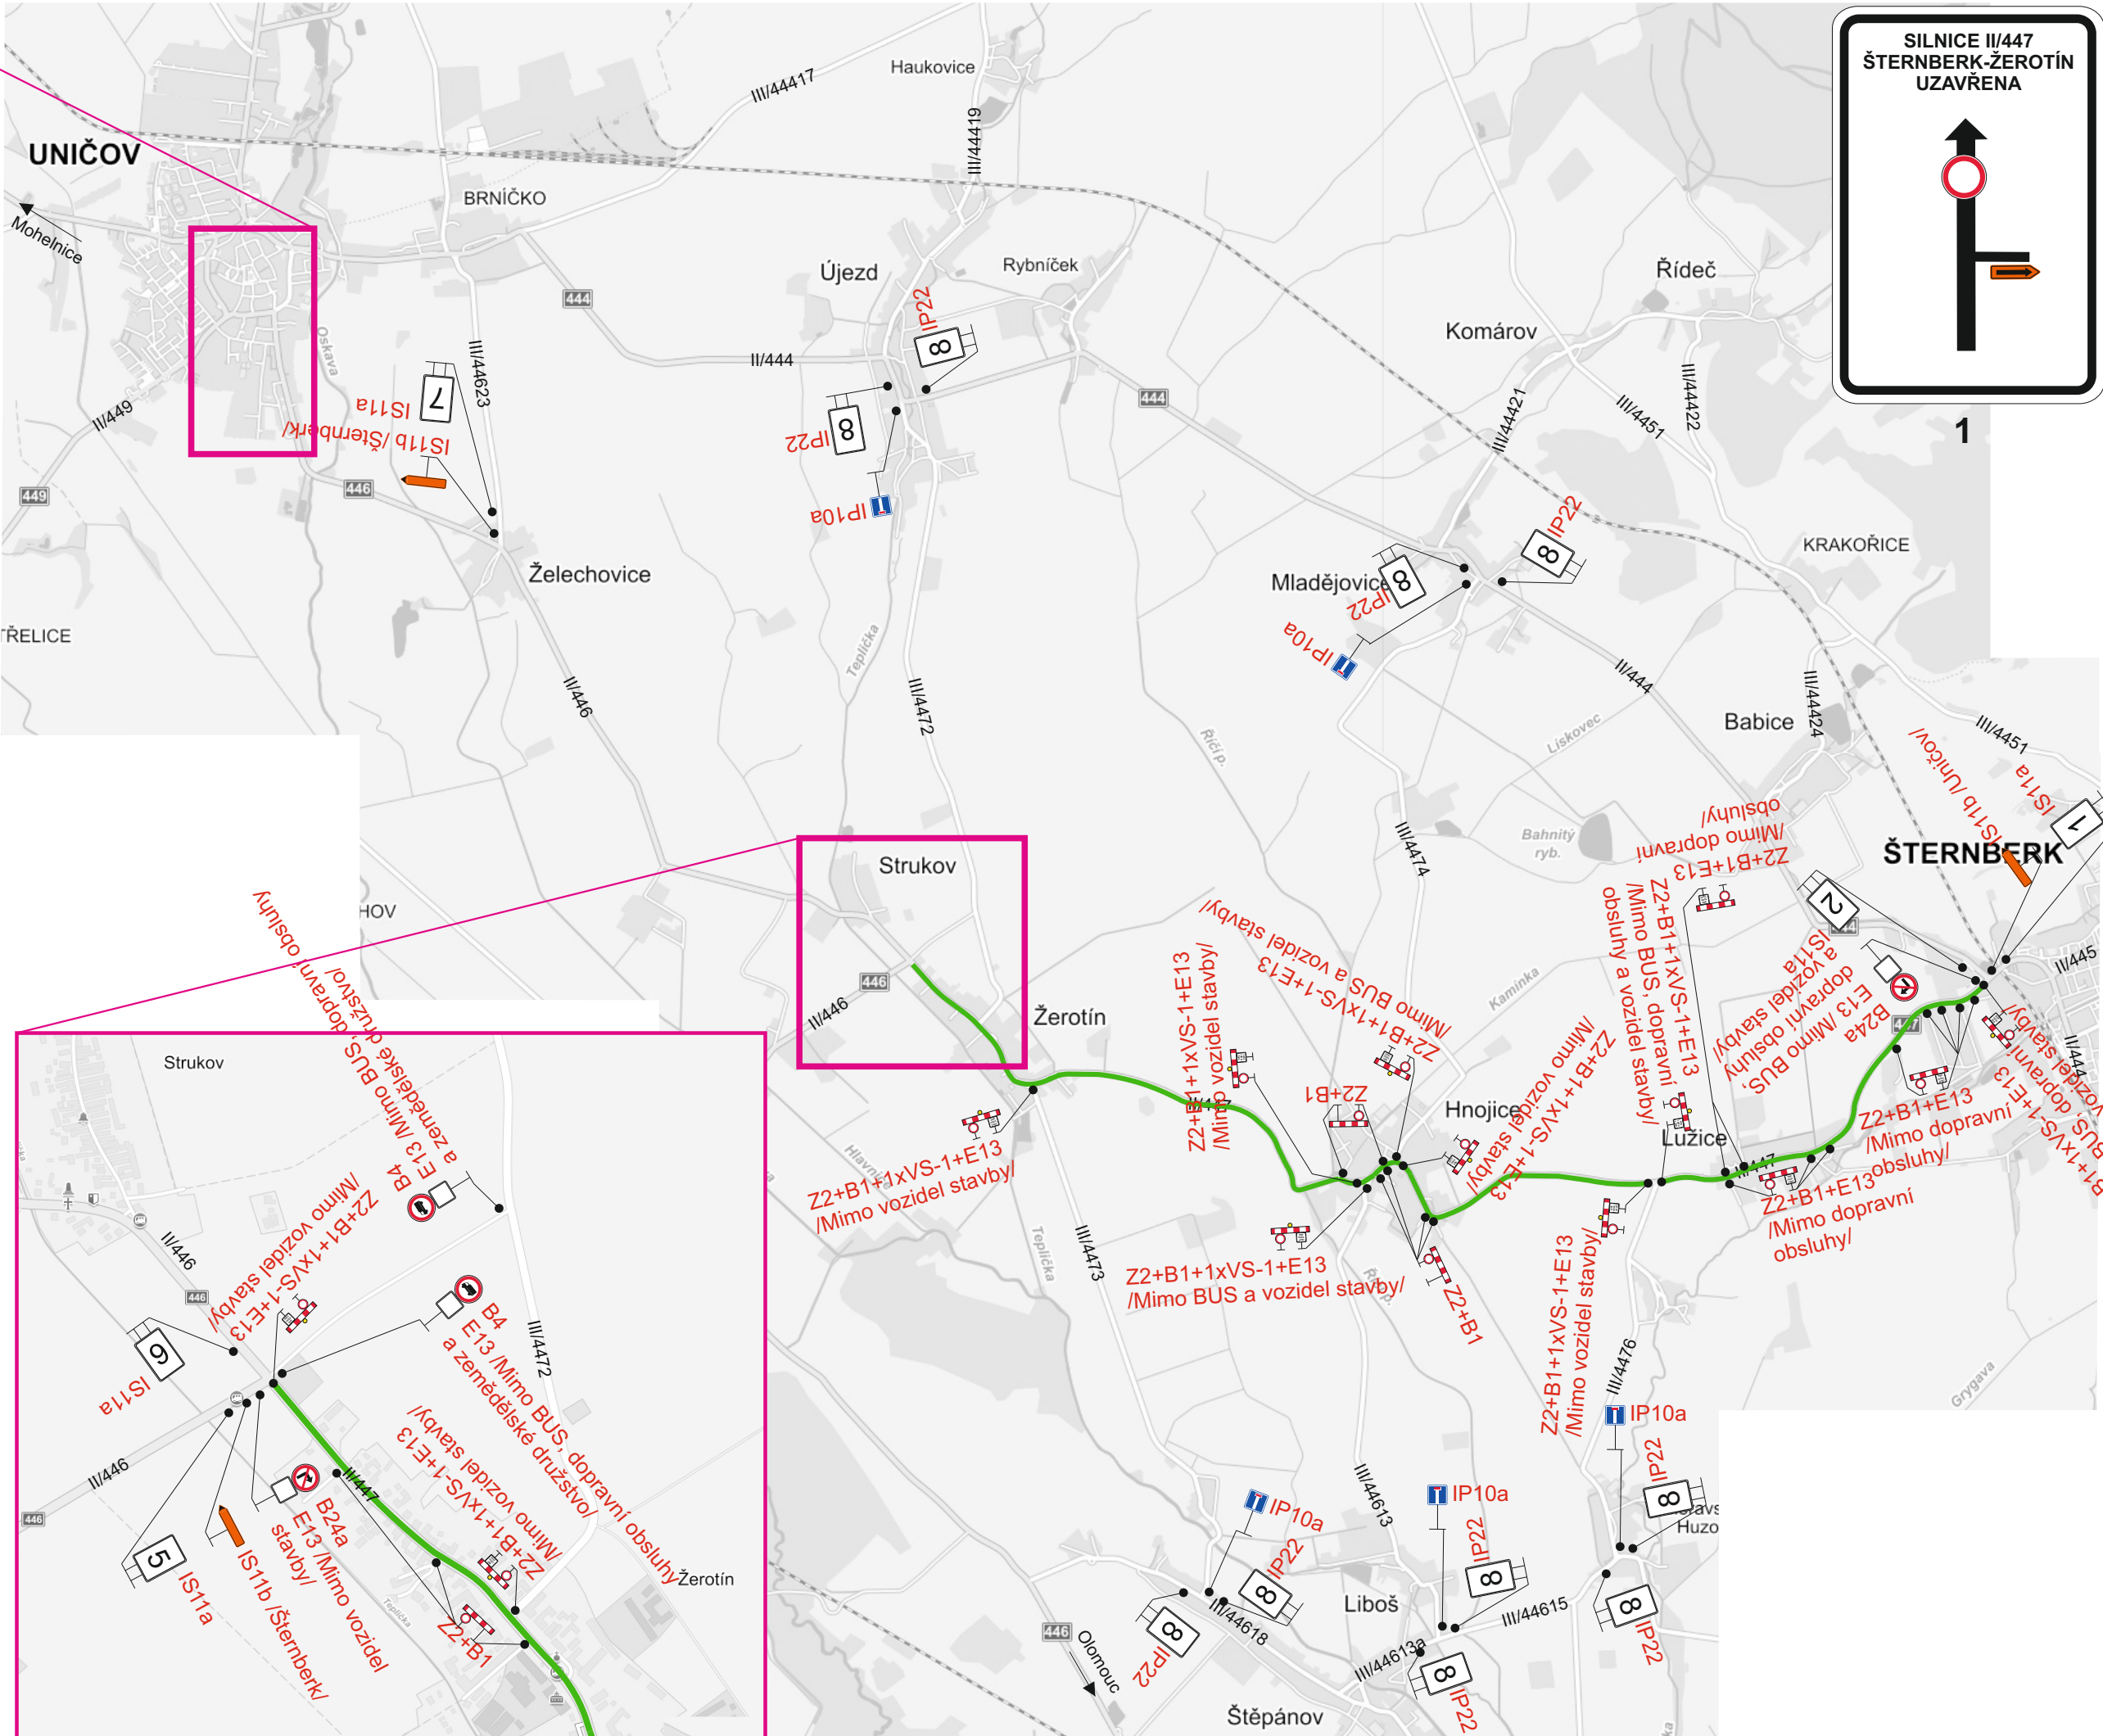


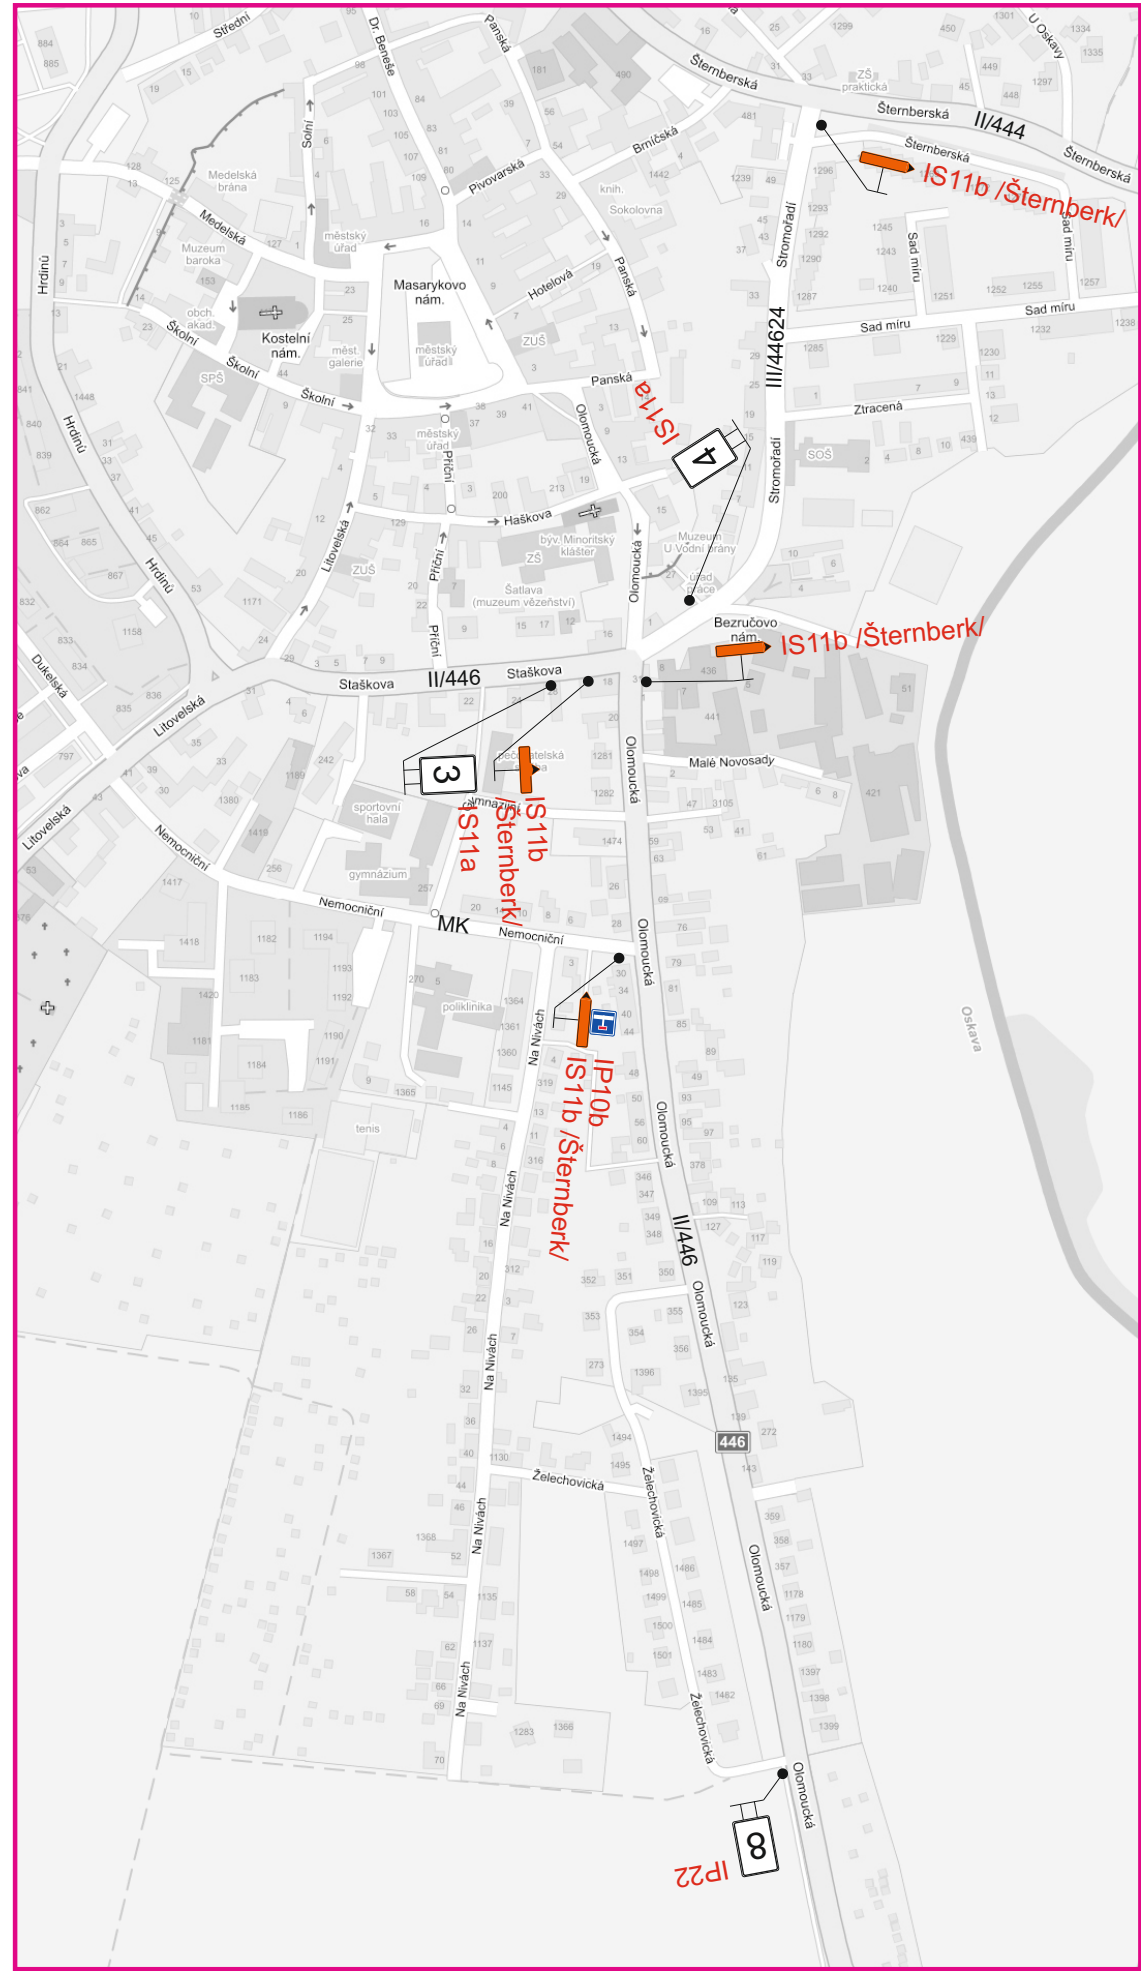

8 11x

Uzavřený úsek (26.8.-1.9.2019)

Vypracoval: Ing. Jiří Bluma	Datum: 20.2.2019	SEKNE SEKNE, spol. s r.o. Hamerská 12, 772 00 Olomouc DIČ: CZ62363701 tel./fax: 585 311 867
II/447 Strukov - Šternberk		
Úplná uzavírka silnice II/447 - 3A.etapa		
Přechodné dopravní značení		