




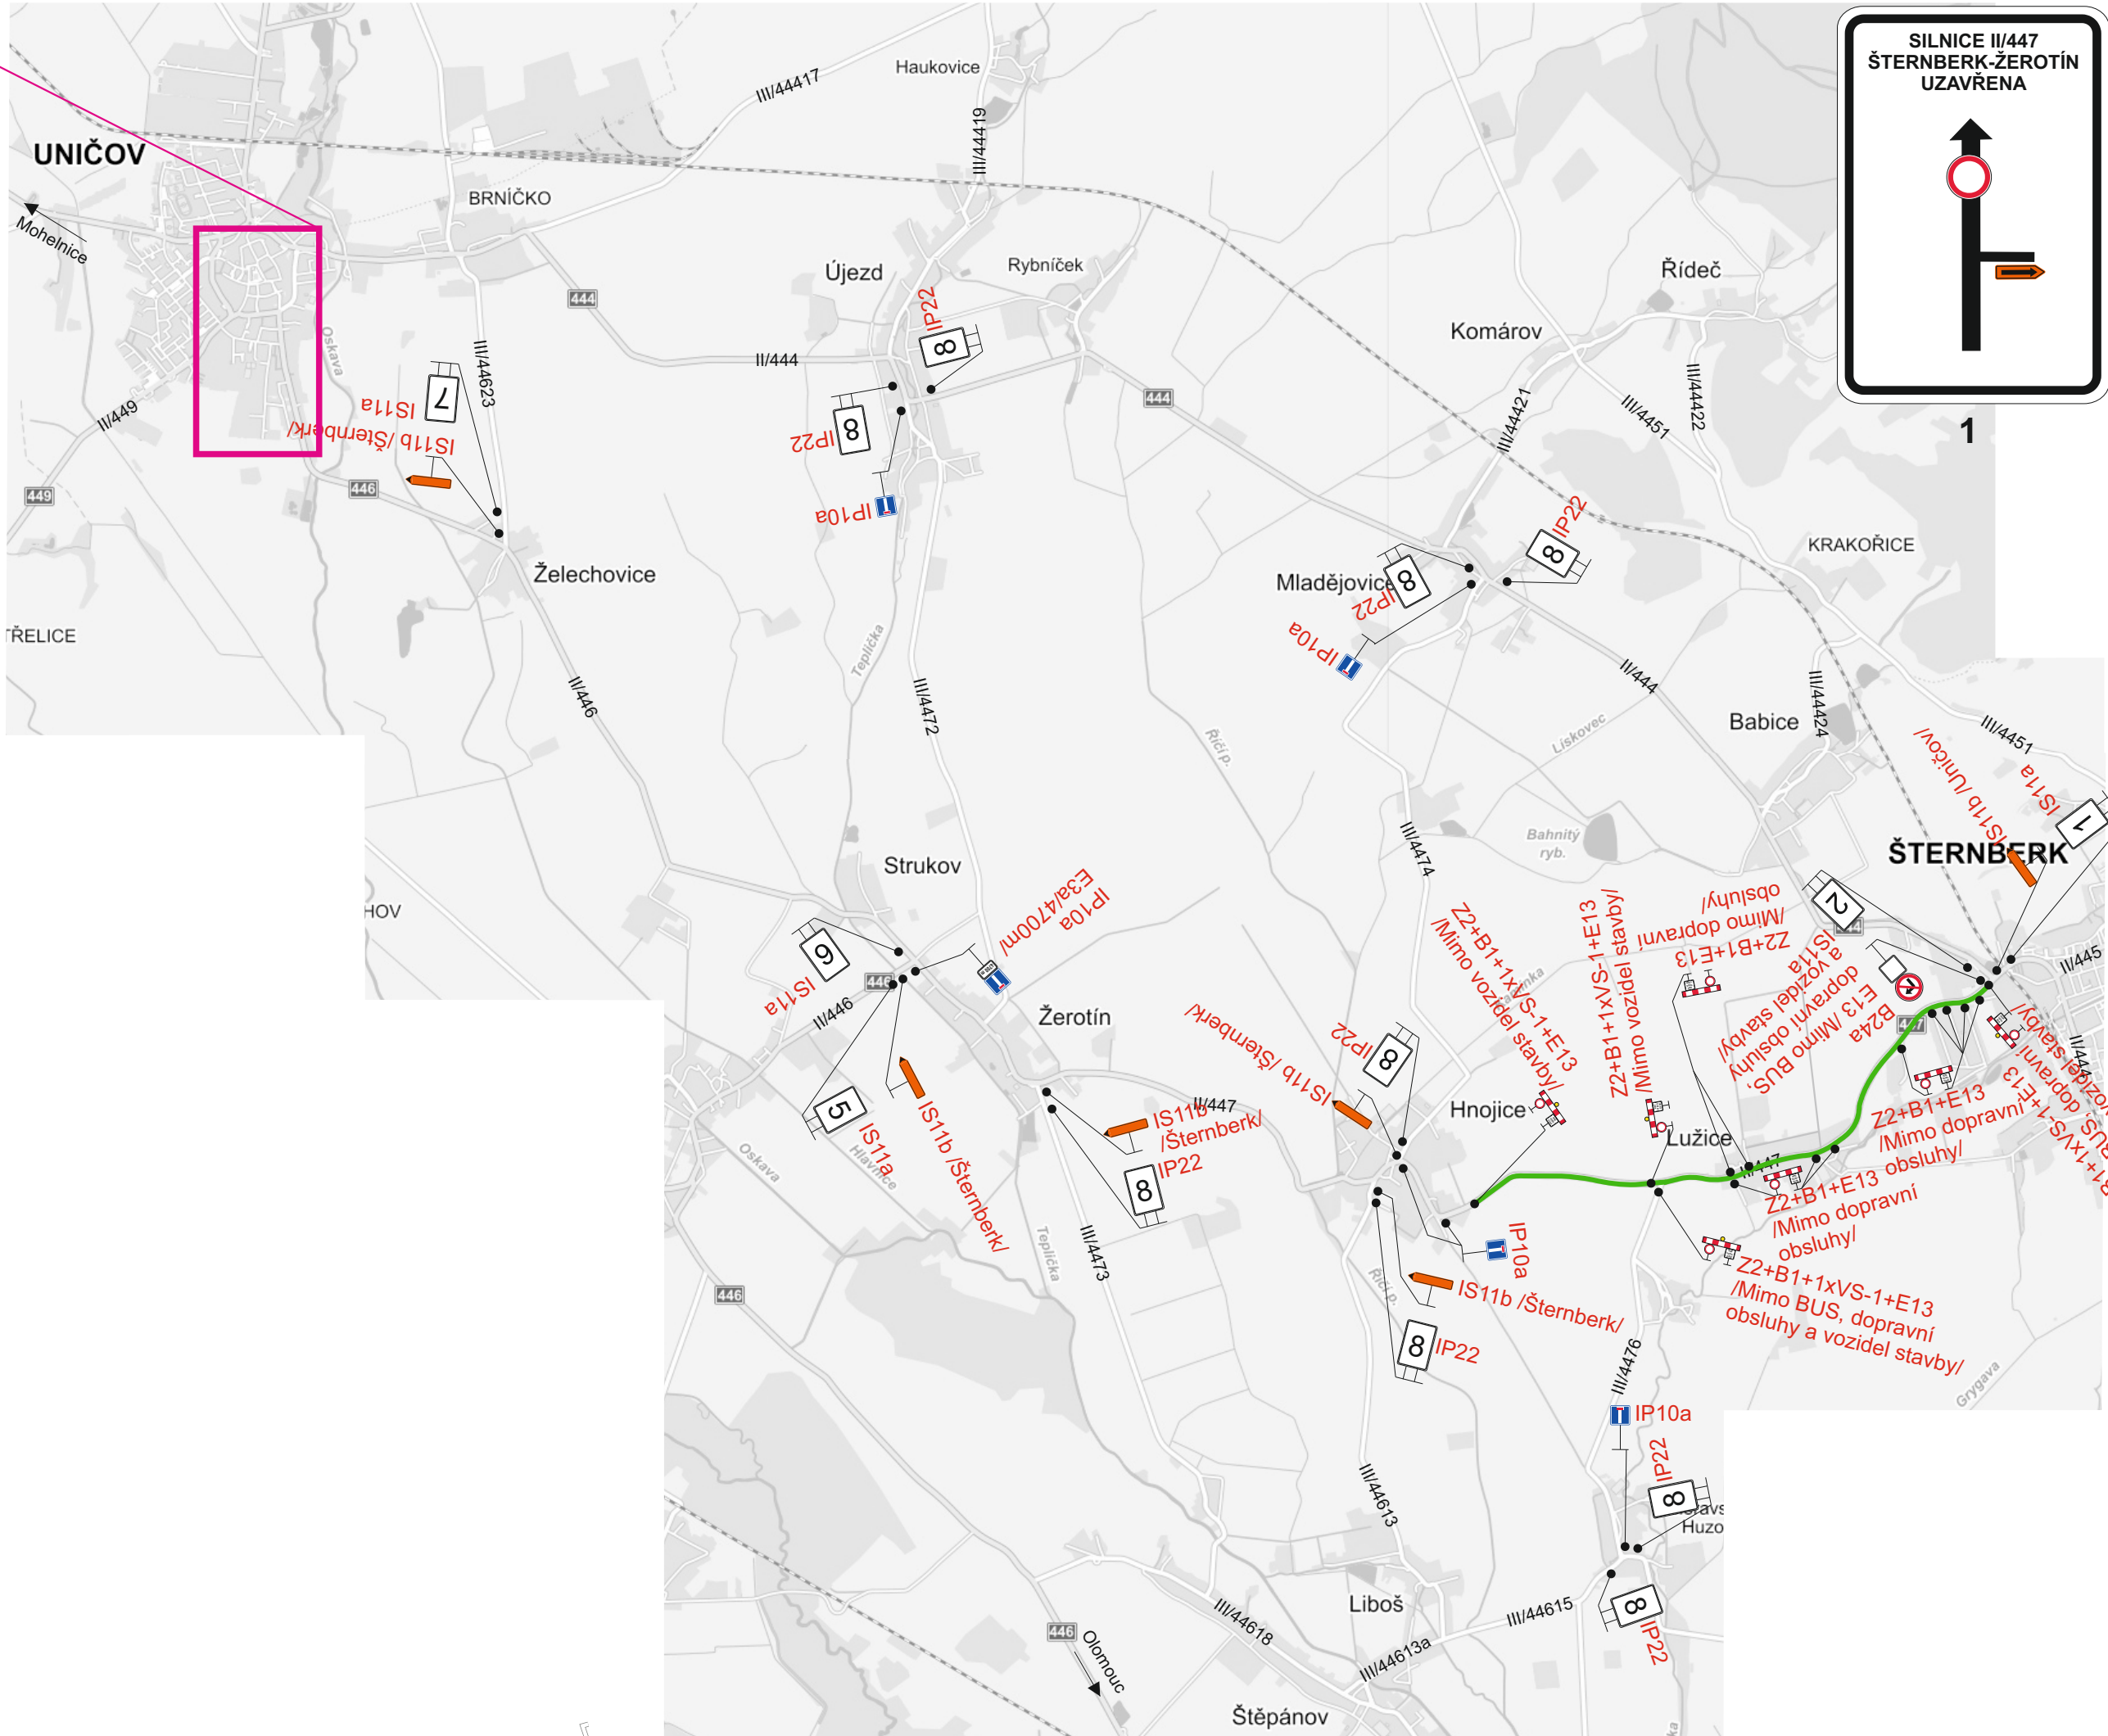

1

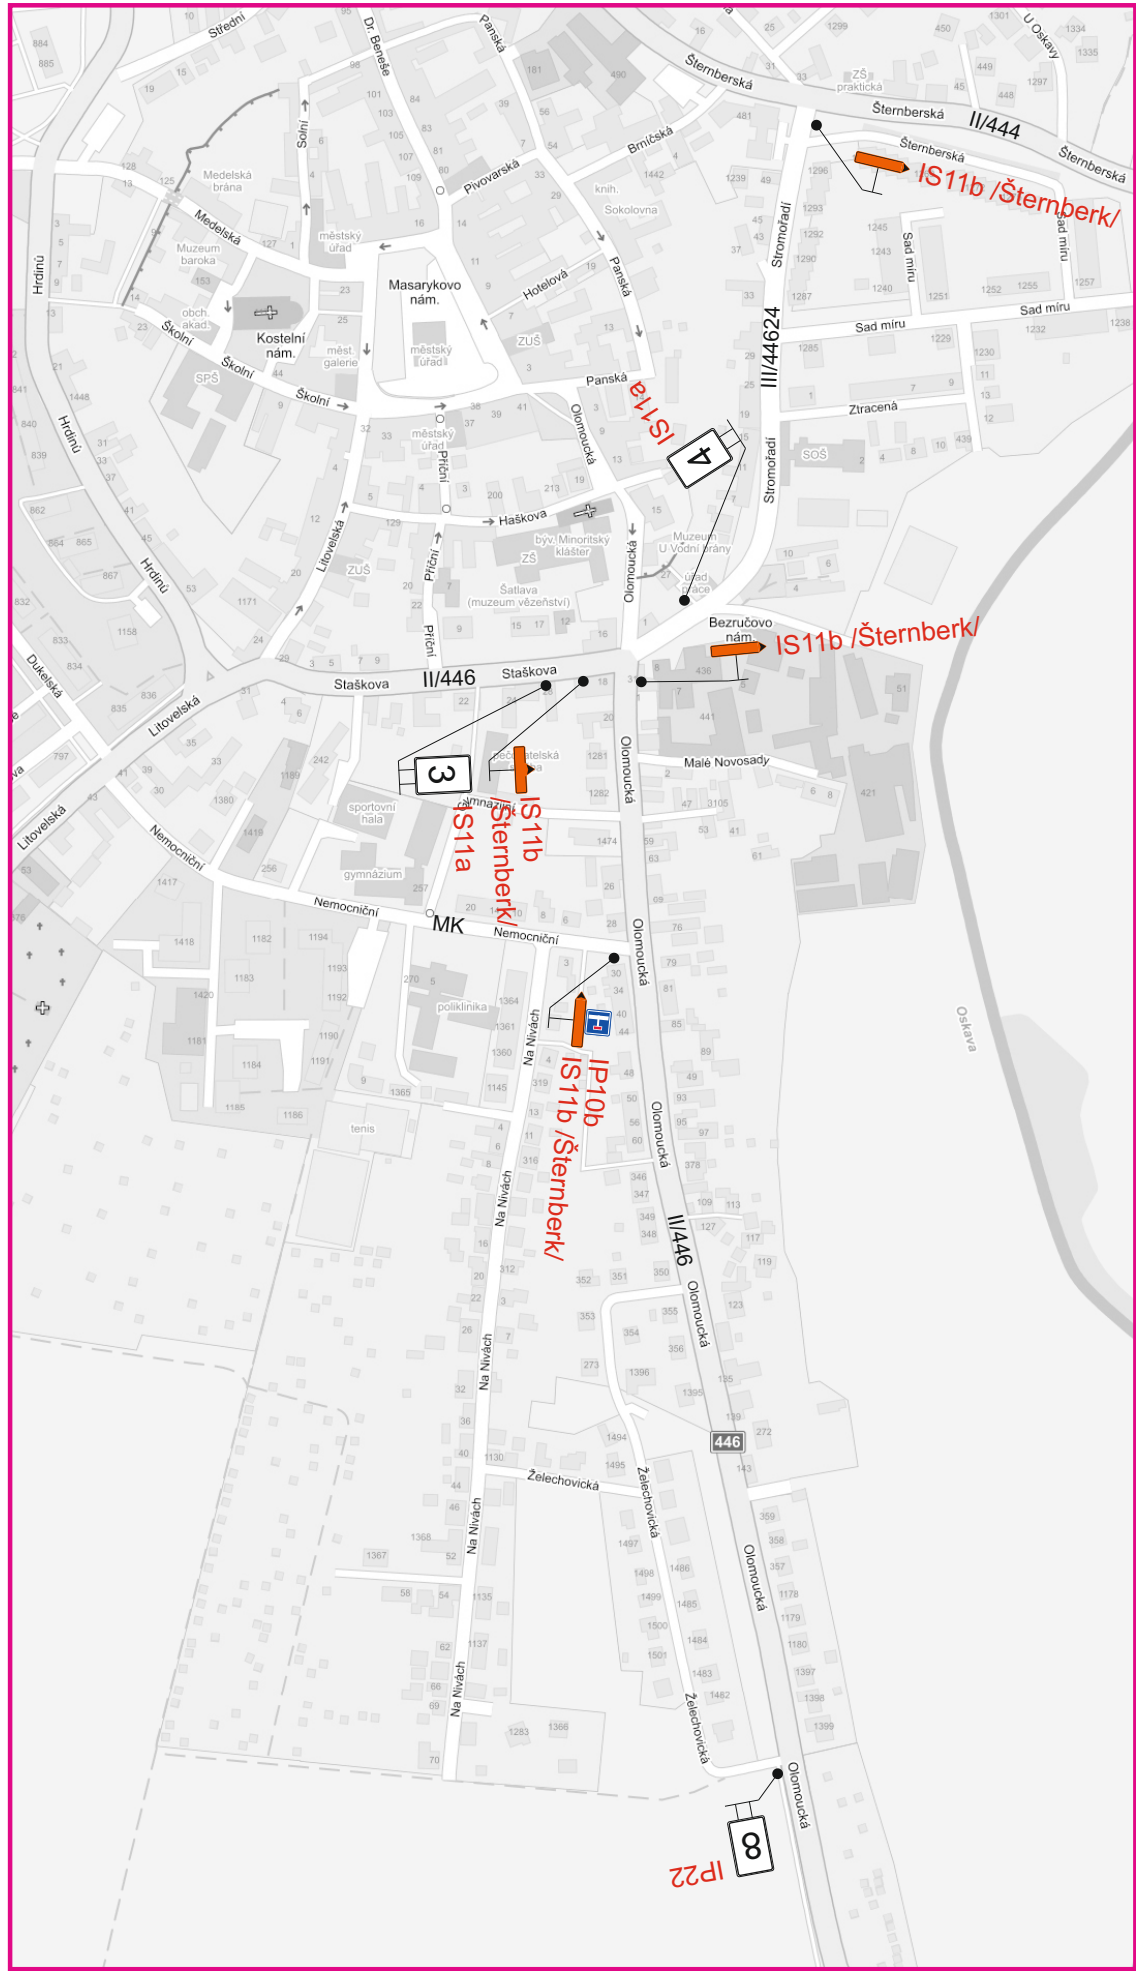


2

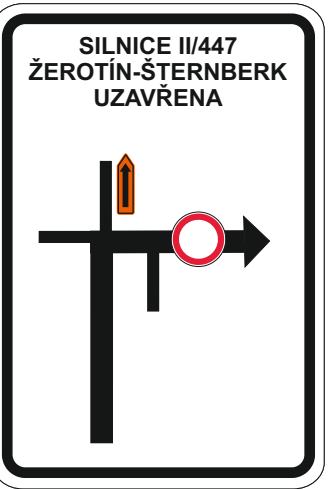

3




4

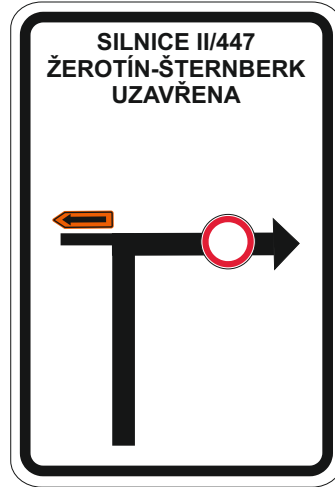

5



6

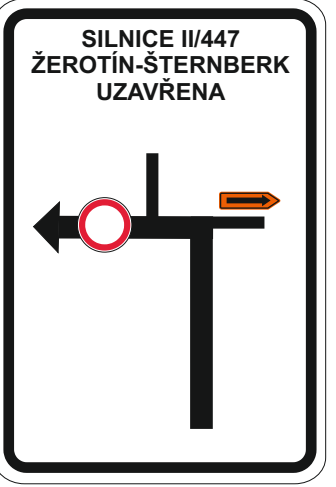

7



8

11x

Uzavřený úsek (2.9.-30.11.2019)

Vypracoval: Ing. Jiří Bluma	Datum: 20.2.2019
II/447 Strukov - Šternberk	
Úplná uzavírka silnice II/447 - 4.etapa	
Přechodné dopravní značení	

SEKNE
SEKNE, spol. s r.o.
Hamerská 12, 772 00 Olomouc
DIČ: CZ62363701
tel./fax: 585 311 867

