



Schema

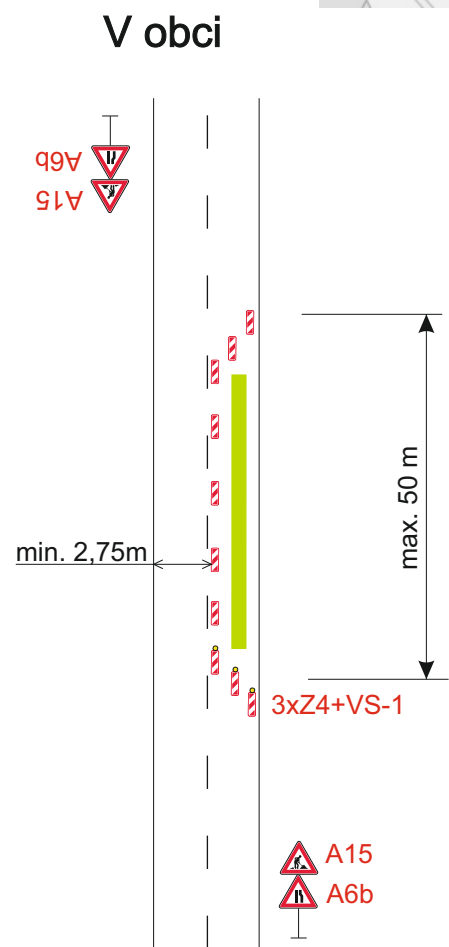

Uzavřený úsek (1.4.-30.11.2019)

|                                                                   |                     |   |
|-------------------------------------------------------------------|---------------------|---|
| Vypracoval:<br>Ing. Jiří Bluma                                    | Datum:<br>12.2.2019 | <b>SEKNE</b><br>SEKNE, spol. s r.o.<br>Hamerská 12, 772 00 Olomouc<br>DIČ: CZ62363701<br>tel./fax: 585 311 867 |
| II/447 Strukov - Šternberk                                        |                     |   |
| Částečná uzavírka silnice II/447<br>Přípravné a dokončovací práce |                     |   |
| Přechodné dopravní značení                                        |                     |   |

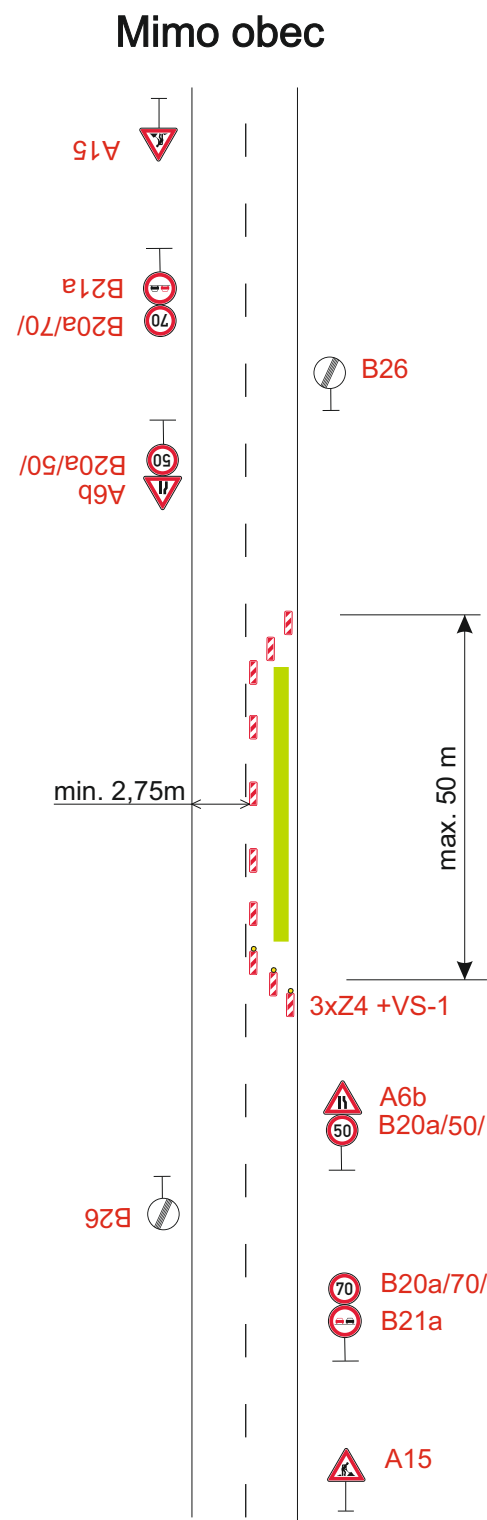